


ERNEUERUNG DER ENERGIEVERSORGUNG AUF DEM CAMPUS DER UNIVERSITÄT REGENSBURG

BAUSTELLENEINRICHTUNGSPLAN
M 1:1000

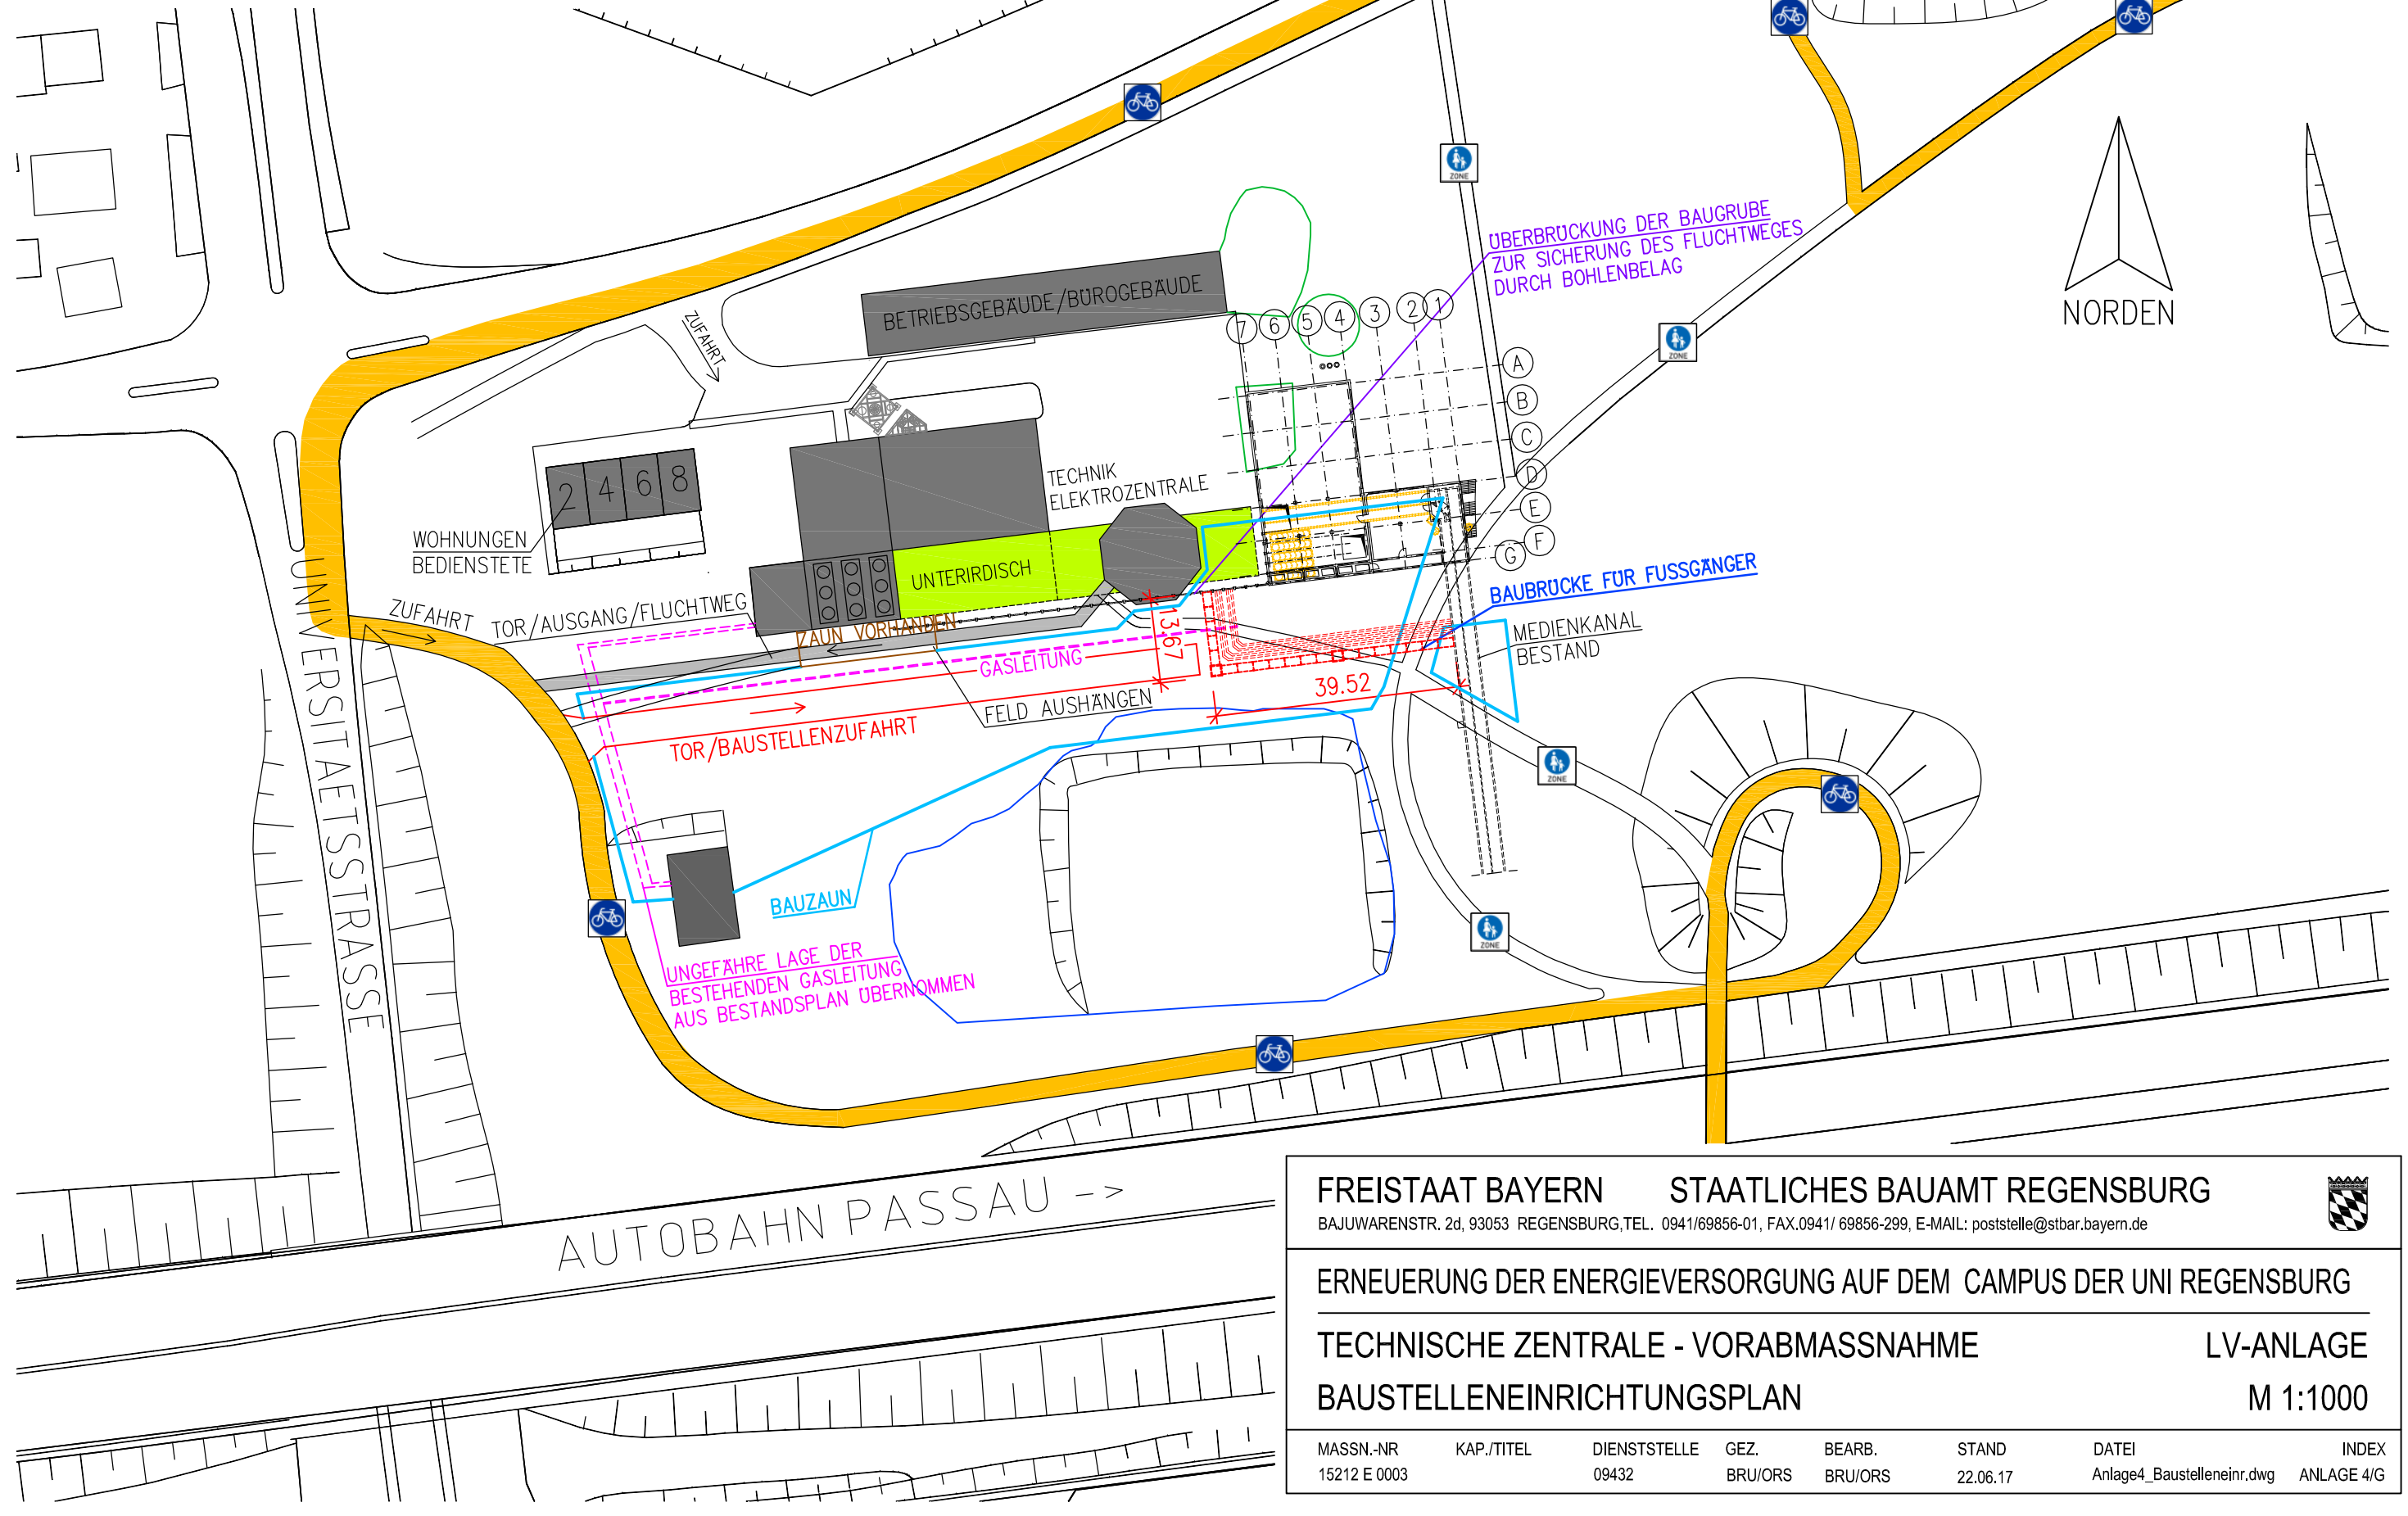

FREISTAAT BAYERN STAATLICHES BAUAMT REGENSBURG

BAJUWARENSTR. 2d, 93053 REGENSBURG, TEL. 0941/69856-01, FAX.0941/ 69856-299, E-MAIL: poststelle@stbar.bayern.de



ERNEUERUNG DER ENERGIEVERSORGUNG AUF DEM CAMPUS DER UNI REGENSBURG

TECHNISCHE ZENTRALE - VORABMASSNAHME

LV-ANLAGE

BAUSTELLENEINRICHTUNGSPLAN

M 1:1000

MASSN.-NR	KAP./TITEL	DienstSTELLE	GEZ.	BEARB.	STAND	DATEI	INDEX
15212 E 0003		09432	BRU/ORS	BRU/ORS	22.06.17	Anlage4_Baustelleneinr.dwg	ANLAGE 4/G