


Anschluss Containerfläche

siehe Ausschnitt unten


geänderte Wegeführung für Fußgänger und Radfahrer!

Anschluss Containerfläche (siehe oben)

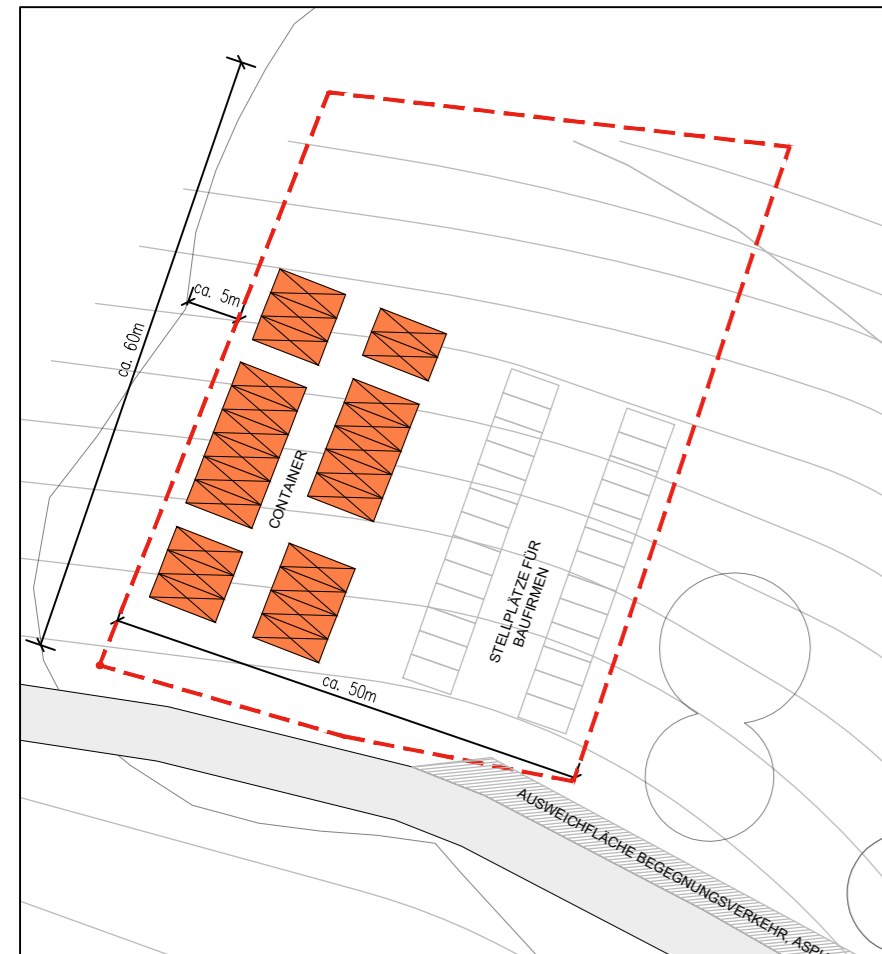

LEGENDE:

- BAUZAUN - - - - -
- HOLZZAUN - - - - -
- BEST. ZAUN - - - - -

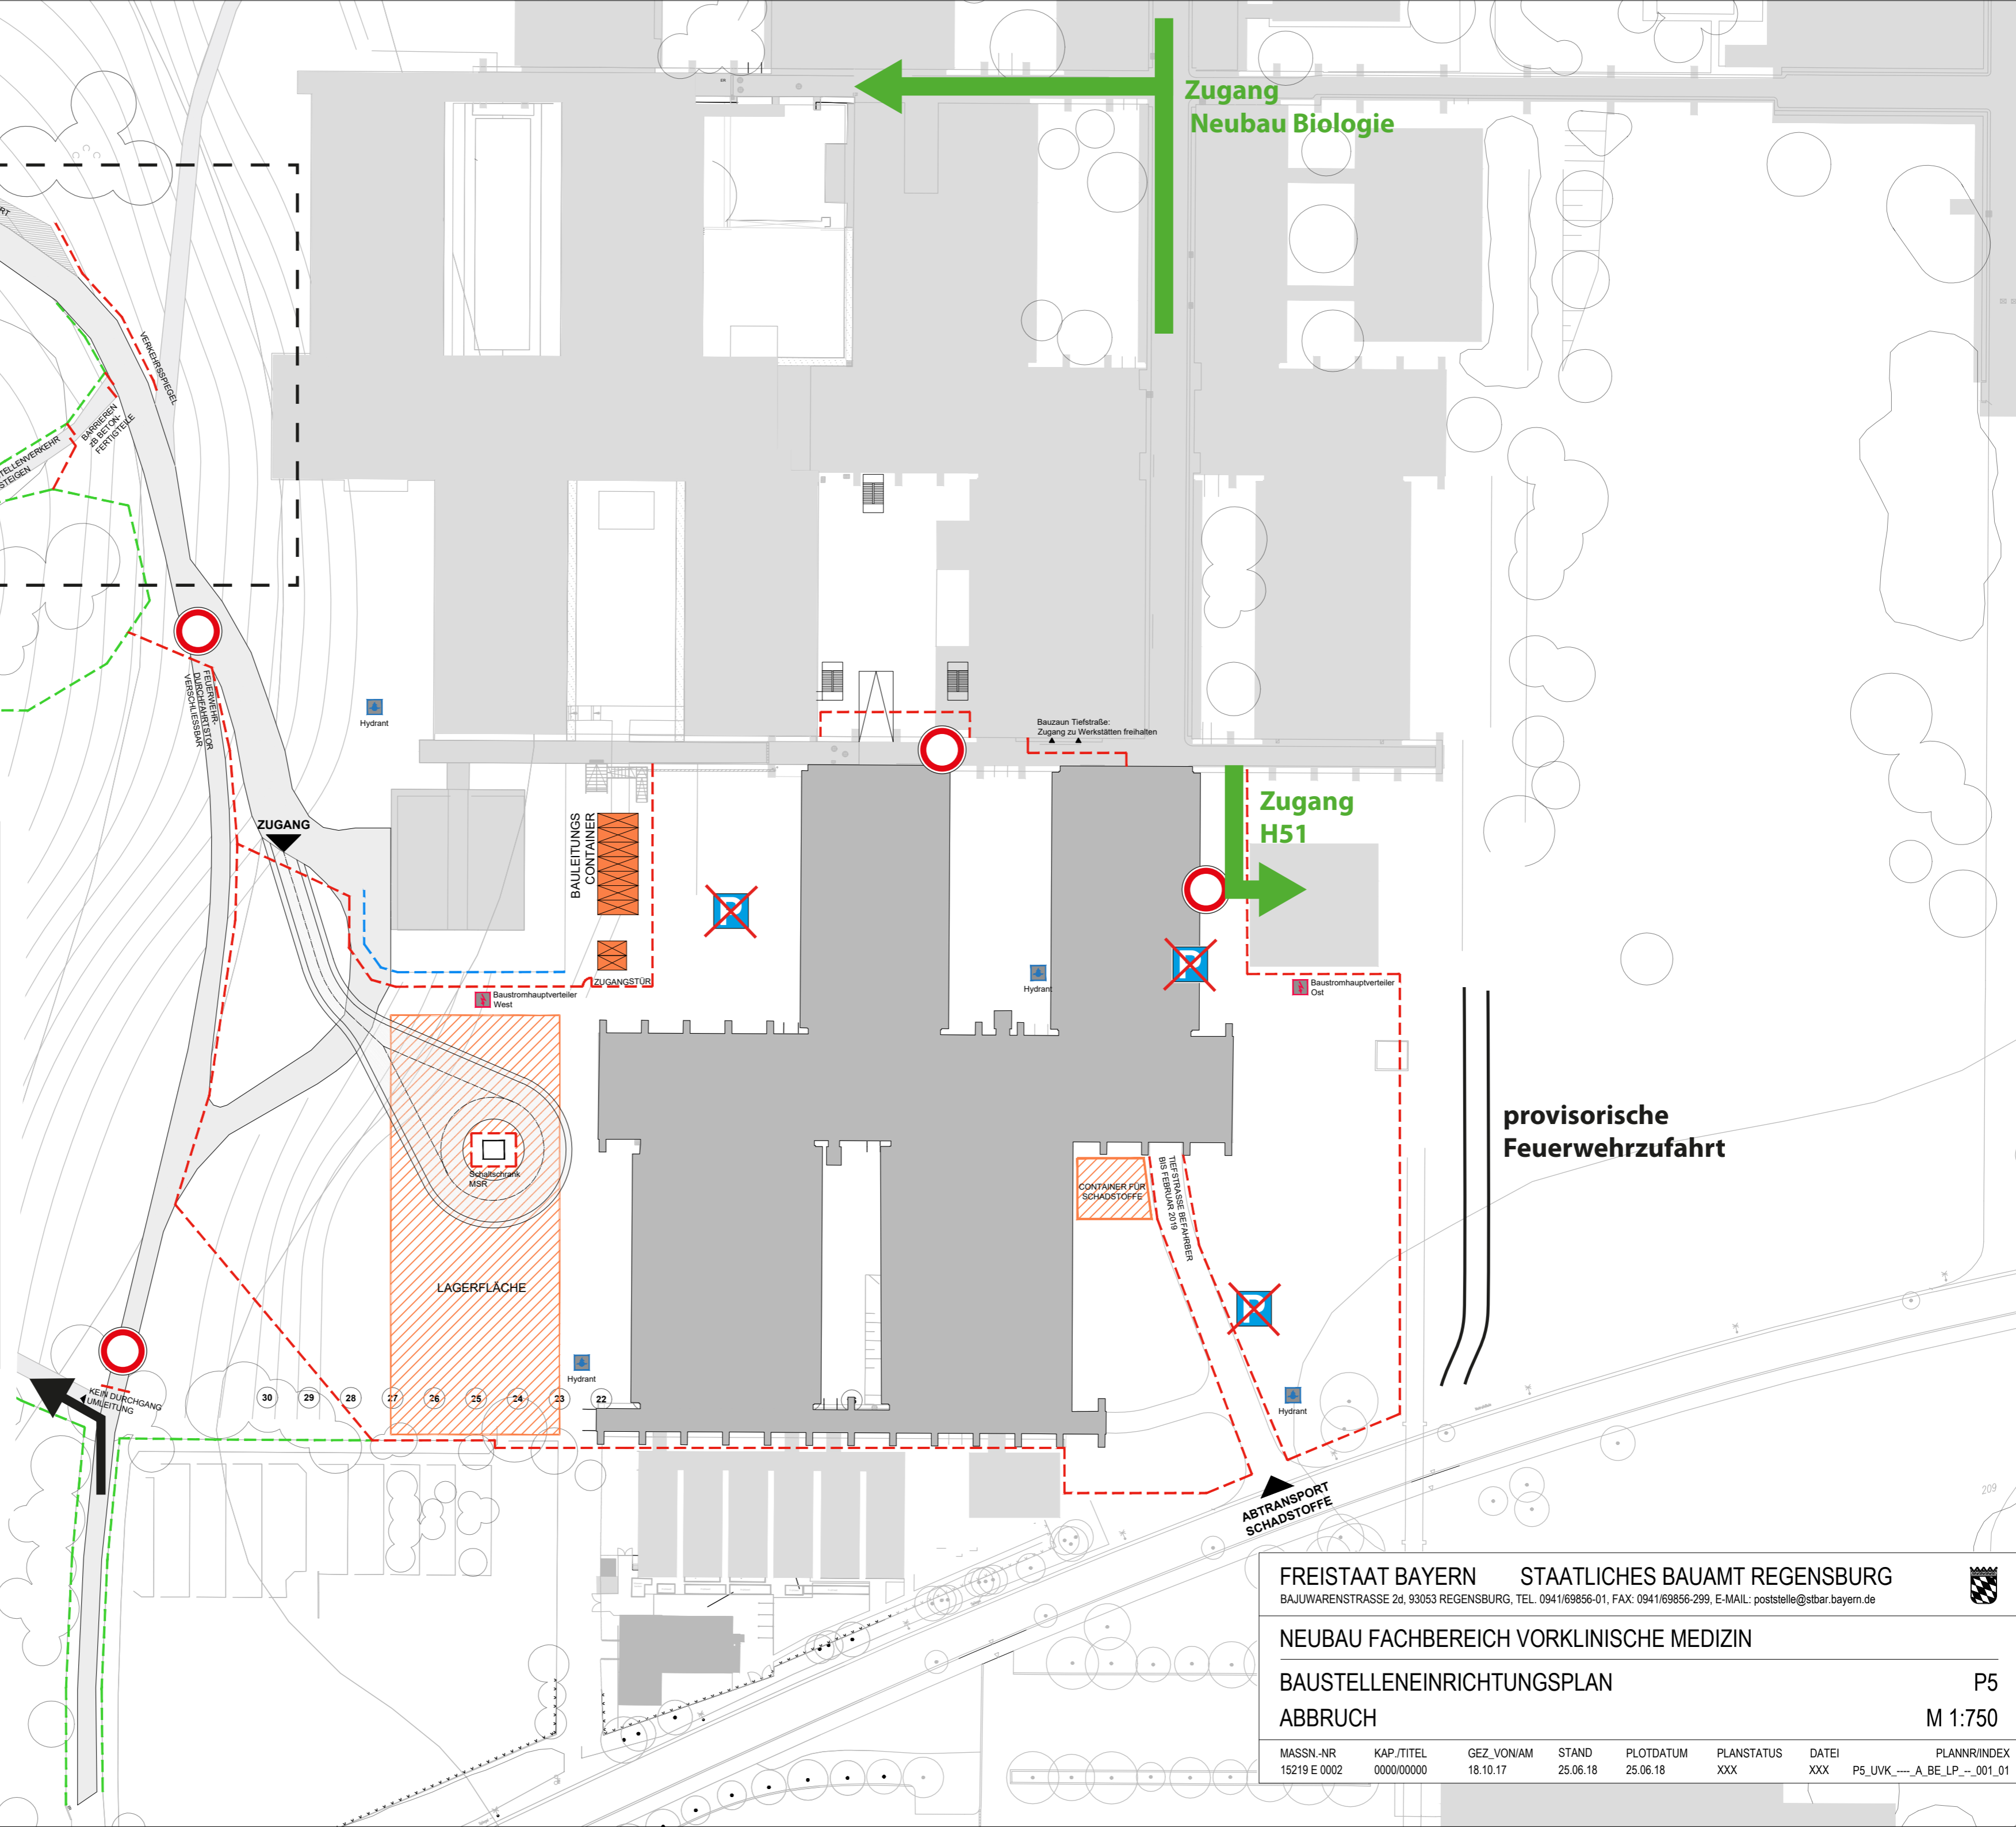

FREISTAAT BAYERN STAATLICHES BAUAMT REGENSBURG
 BAJUWARENSTRASSE 2d, 93053 REGENSBURG, TEL. 0941/69856-01, FAX: 0941/69856-299, E-MAIL: poststelle@stbar.bayern.de

NEUBAU FACHBEREICH VORKLINISCHE MEDIZIN

BAUSTELLENEINRICHTUNGSPLAN

ABBRUCH

P5
M 1:750

MASSN.-NR	KAP./TITEL	GEZ./VON/AM	STAND	PLOTDATUM	PLANSTATUS	DATEI	PLANNR/INDEX
15219 E 0002	0000/00000	18.10.17	25.06.18	25.06.18	XXX	XXX	P5_UVK_---_A_BE_LP_--_001_01